



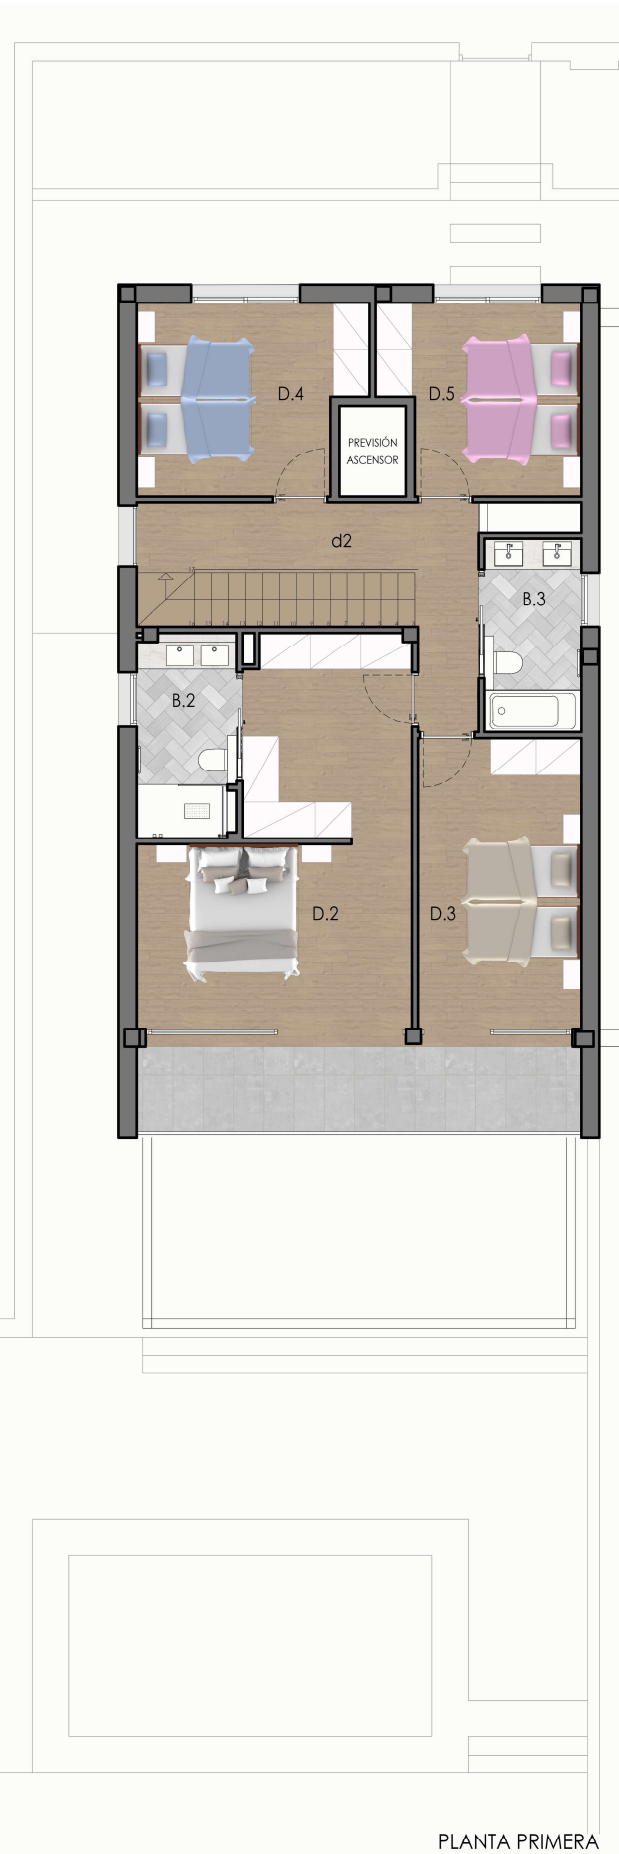

C/PERE CISA I CISA, núm. 20			
Planta Sótano		Sup. Útil	
Zona aparcamiento	Z.A.	75,90 m²	
Vestíbulo de independencia	V.I.	2,45 m²	
Distribuidor	d1	7,00 m²	
Trastero	Tr.	7,70 m²	
1/2 escalera		2,10 m²	
TOTAL		95,15 m²	
Superficie construida		111,65 m²	
100% Zona comunitaria (parte proporcional)		34,89 m²	
SUPERFICIE CONSTRUIDA		146,54 m²	
Planta Baixa		Sup. Útil	
Sala de estar - Comedor - Cocina	SCC	55,05 m²	
Dormitorio	D.1	7,85 m²	
Baño	B.1	3,40 m²	
Lavadero	Lv.	4,25 m²	
Recibidor	Rc.	8,30 m²	
Distribuidor	d2	5,30 m²	
1/2 escalera planta sótano		2,10 m²	
1/2 escalera planta primera		2,10 m²	
TOTAL		88,35 m²	
Superficie construida		104,10 m²	
Porche Entrada (100%)		3,00 m²	
Porche zona tendedero(100%)		4,20 m²	
Porxo proyección planta primera (100%)		11,30 m²	
SUPERFICIE CONSTRUIDA		122,60 m²	
Planta Primera		Sup. Útil	
Dormitorio	D.2	23,50 m²	
Dormitorio	D.3	12,95 m²	
Dormitorio	D.4	11,25 m²	
Dormitorio	D.5	9,80 m²	
Baño	B.2	5,60 m²	
Baño	B.3	5,10 m²	
Distribuidor	d3	9,15 m²	
1/2 escalera		2,10 m²	
TOTAL		79,45 m²	
Superficie construida		100,20 m²	
Porxo Terrassa (100%)		11,90 m²	
SUPERFICIE CONSTRUIDA		112,10 m²	
C/PERE CISA I CISA, núm. 20			
	SUP. ÚTIL	SUP. CONSTRUIDA	
Planta Sótano	95,15 m²	146,54 m²	
Planta Baixa	88,35 m²	122,60 m²	
Planta Primera	79,45 m²	112,10 m²	
	262,95 m²	381,24 m²	

Este documento (tanto su parte gráfica como los datos referidos a superficies) tiene carácter meramente informativo, sin perjuicio de la Información, más exacta contenida en la documentación técnica del edificio. Todo el mobiliario que se muestra en este plano, incluida la cocina, se ha incluido a efectos meramente informativos y decorativos. Los datos referidos a superficies, distribución y lindes son meramente orientativos y pueden sufrir modificaciones como consecuencia de exigencias comerciales, jurídicas o de ejecución de proyecto.

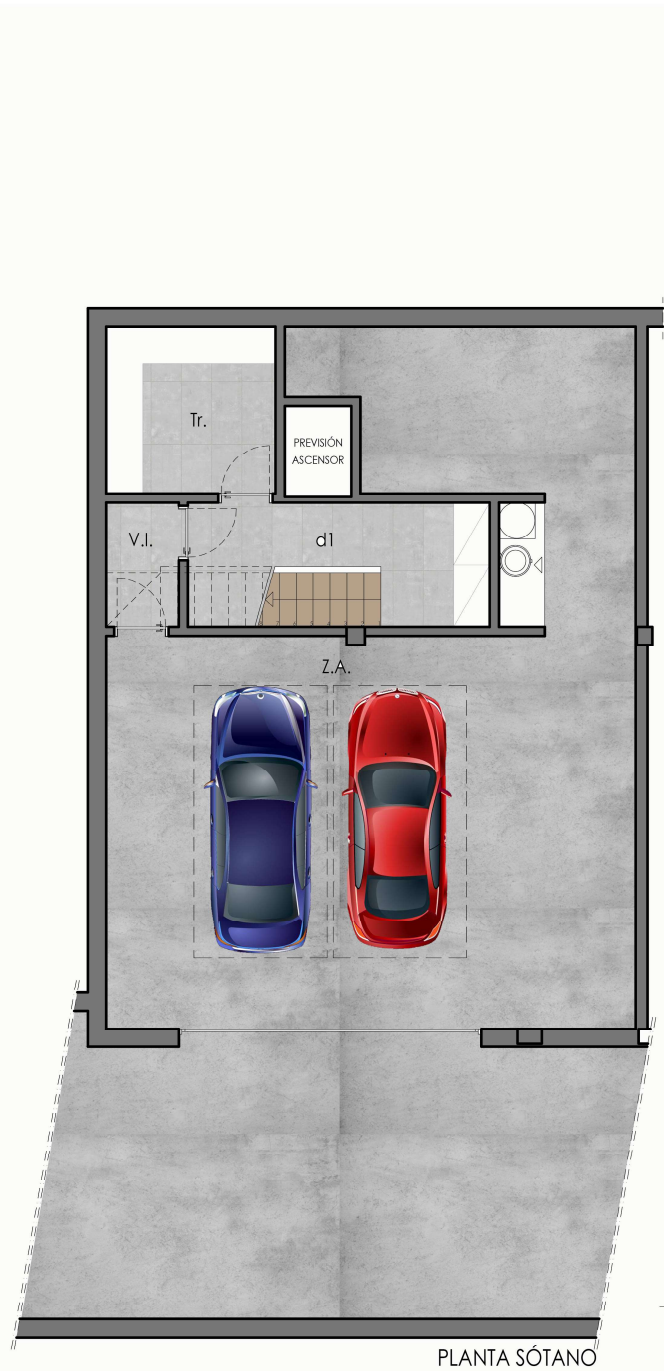